



ORDEN DE COMPRA: 4500172071  
INFORME FINAL




---

**PROYECTO:**  
**LEVANTAMIENTO DE INFORMACIÓN Y CONFECCIÓN DE RUTAS DE EVACUACIÓN**

---

Consultoría, Estudios y Diseños, S.A.  
CEDSA96-AES-P-AGUAS

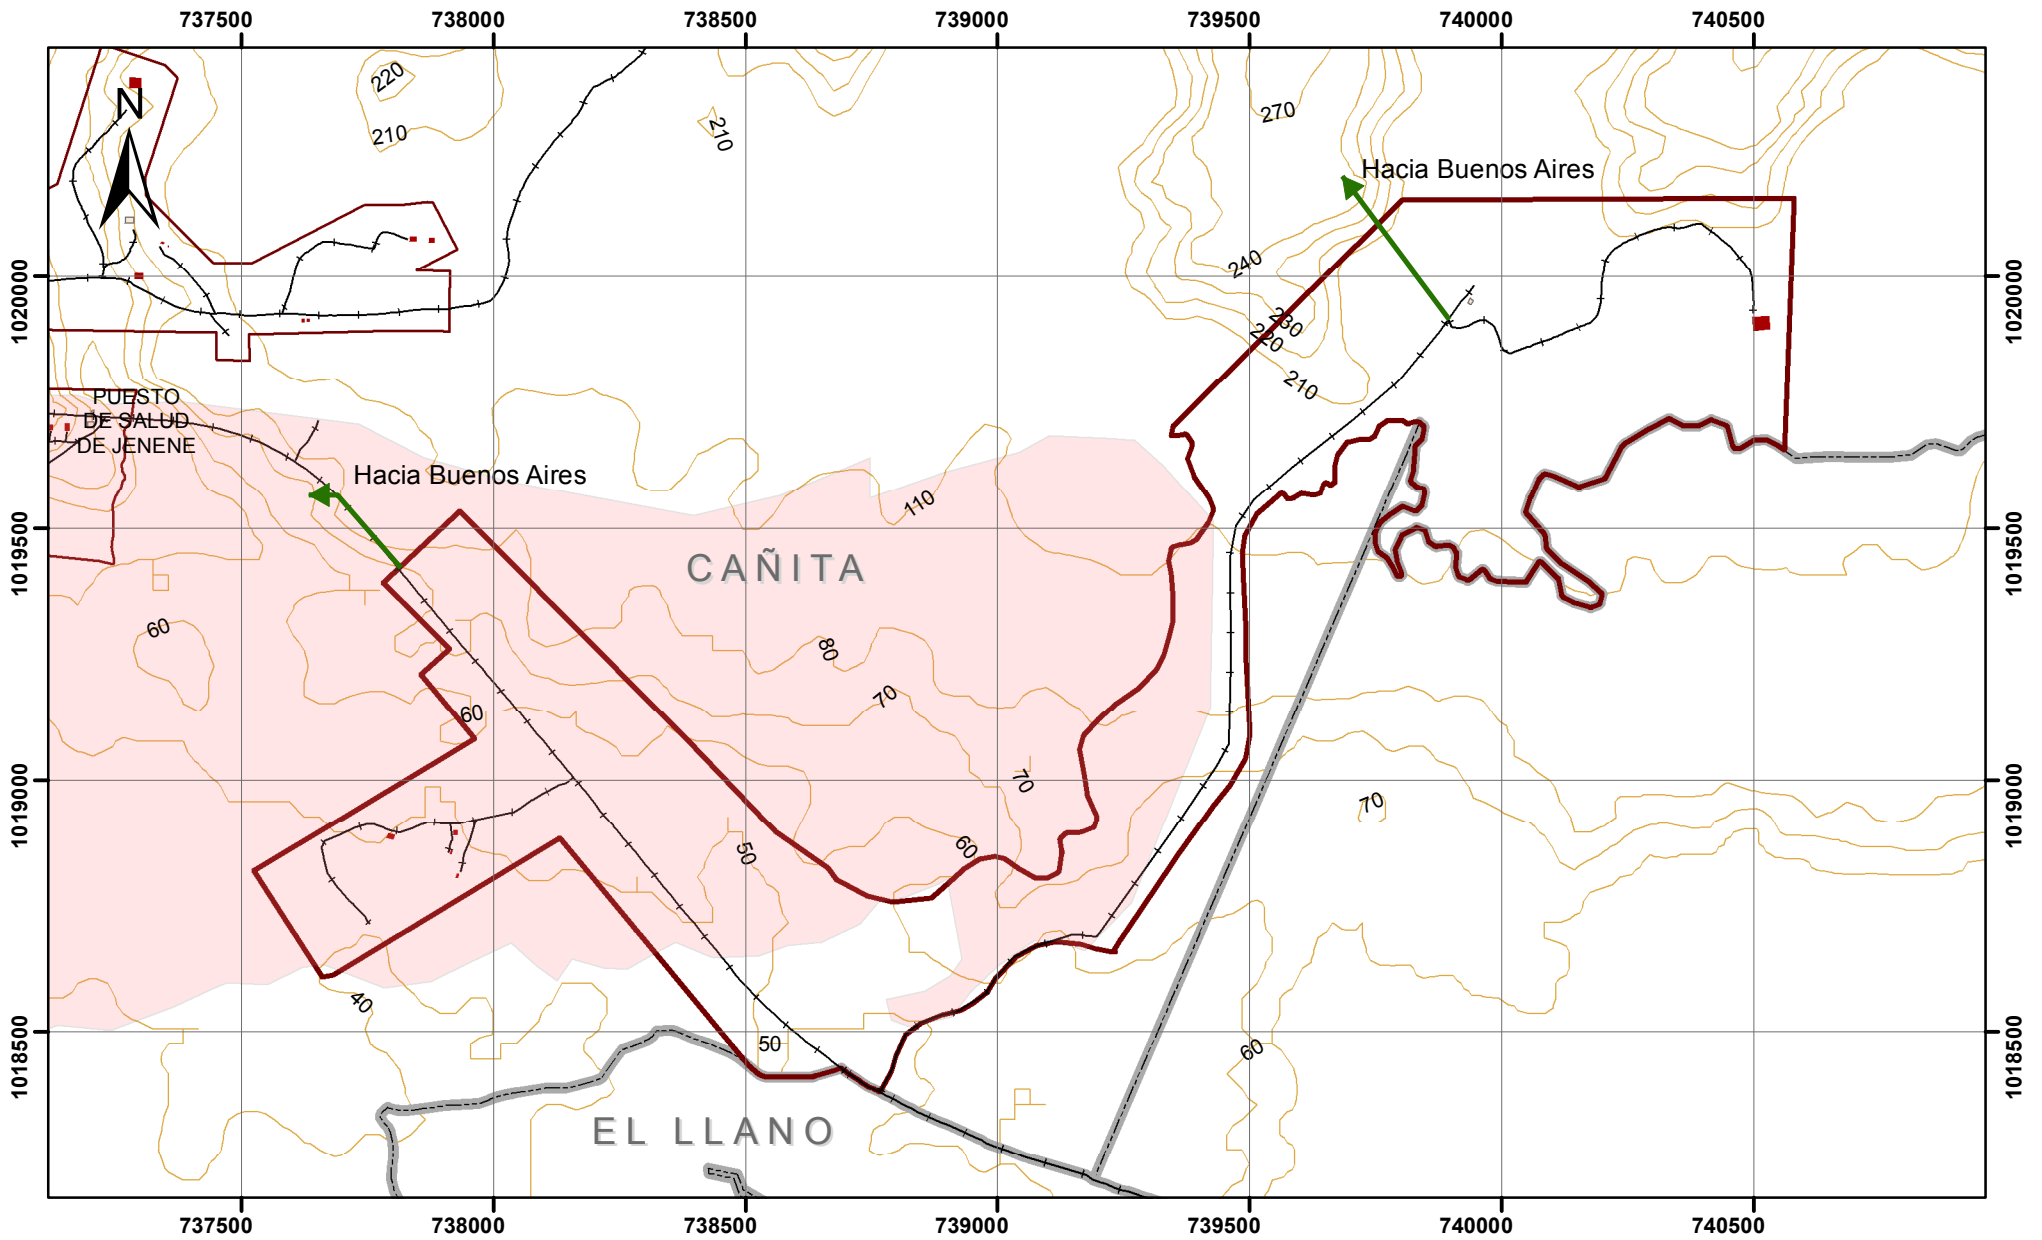

CONSULTORIA, ESTUDIOS Y DISEÑOS, S.A. (CEDSA)  
 BETHANIA, CALLE 1RA. LA GLORIA, CASA 9C. LOCAL 3A  
 TELÉFONO: 260-4047  
 CORREO: cedsa-panama@cableonda.net  
 www.cedsa-panama.com




Promotor: AES Panamá S.A.  
 Proyecto: Levantamiento de Información y Confección de Rutas de Evacuación  
 en los poblados identificados aguas abajo de la presa Bayano.

ESCALA: 1:15,000 PROYECCIÓN: UTM WGS 84  
 0 155 310 620 Meters

Corregimiento: Cañita  
 Poblado: Viejo Pedro

### Legenda

- |                 |                    |
|-----------------|--------------------|
| ALERTA_BLANCA   | Calles             |
| ALERTA_VERDE    | Vivienda           |
| ALERTA_AMARILLA | Corregimiento      |
| ROTURA          | Ruta de Evacuación |
| Rios            |                    |

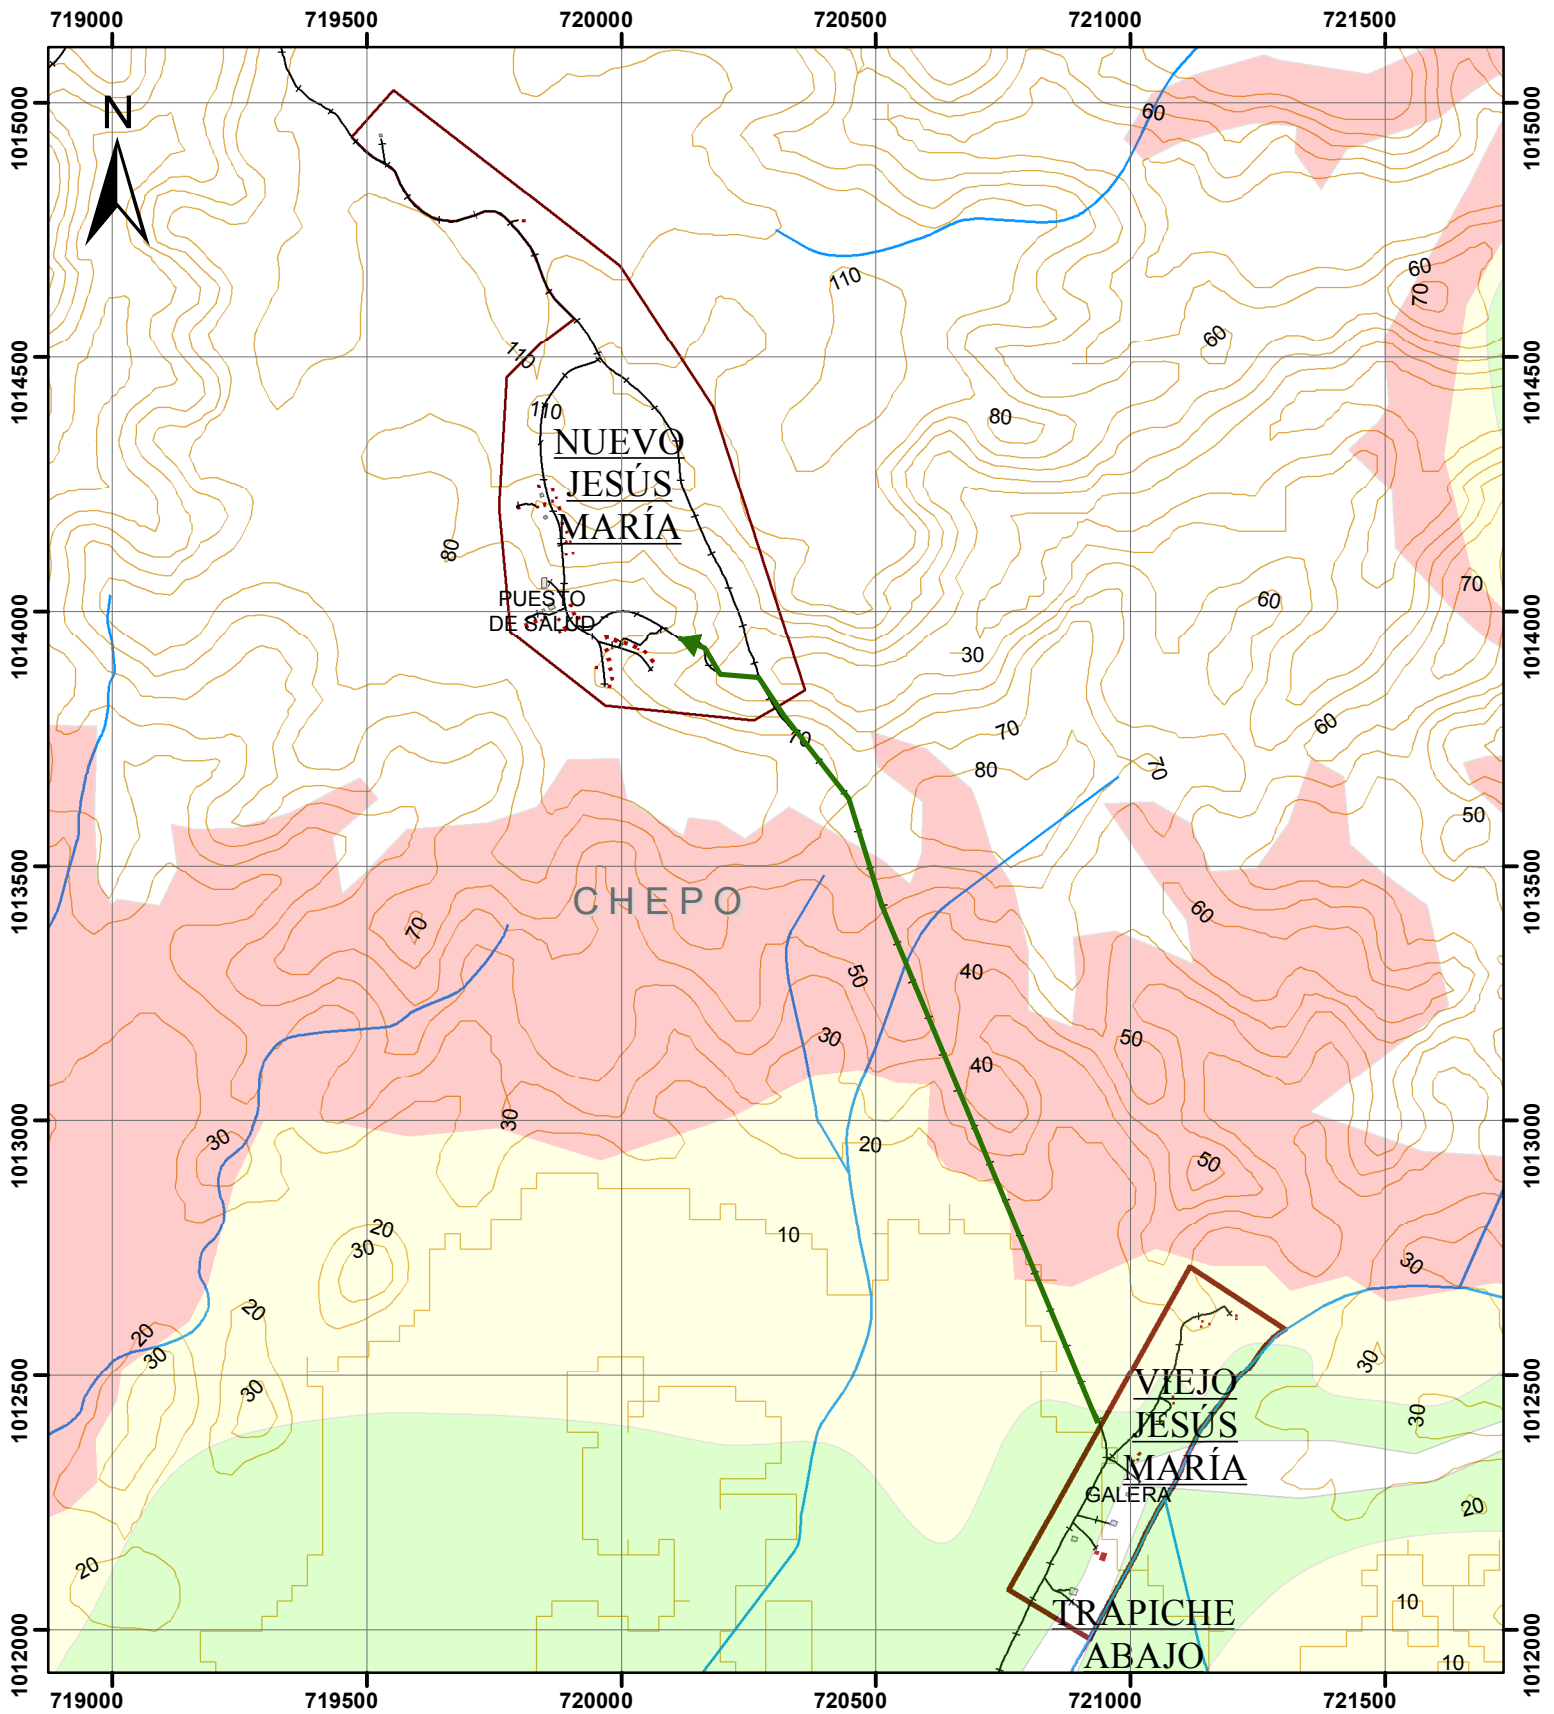

CONSULTORIA, ESTUDIOS Y DISEÑOS, S.A. (CEDSA)  
 BETHANIA, CALLE 1RA. LA GLORIA, CASA 9C. LOCAL 3A  
 TELÉFONO: 260-4047  
 CORREO: cedsa-panama@cableonda.net  
 www.cedsa-panama.com



Promotor: AES Panamá S.A.  
 Proyecto: Levantamiento de Información y Confección de Rutas de Evacuación  
 en los poblados identificados aguas abajo de la presa Bayano.

ESCALA: 1:14,817 PROYECCIÓN: UTM WGS 84  
 0 150 300 600 Meters

Corregimiento: Chepo  
 Poblado: Viejo Jesús y María

### Legenda

- |  |                 |  |                    |
|--|-----------------|--|--------------------|
|  | ALERTA_BLANCA   |  | Calles             |
|  | ALERTA_VERDE    |  | Vivienda           |
|  | ALERTA_AMARILLA |  | Corregimiento      |
|  | ROTURA          |  | Ruta de Evacuación |
|  | Rios            |  |                    |